

LEGENDA :




**BUDYNEK ISTNIEJĄCY,
OBJĘTY OPRACOWANIEM**



**CZĘŚĆ BUDYNKU
Z PROJEKTOWANĄ NADBUDOWĄ**



WEJŚCIE DO BUDYNKU

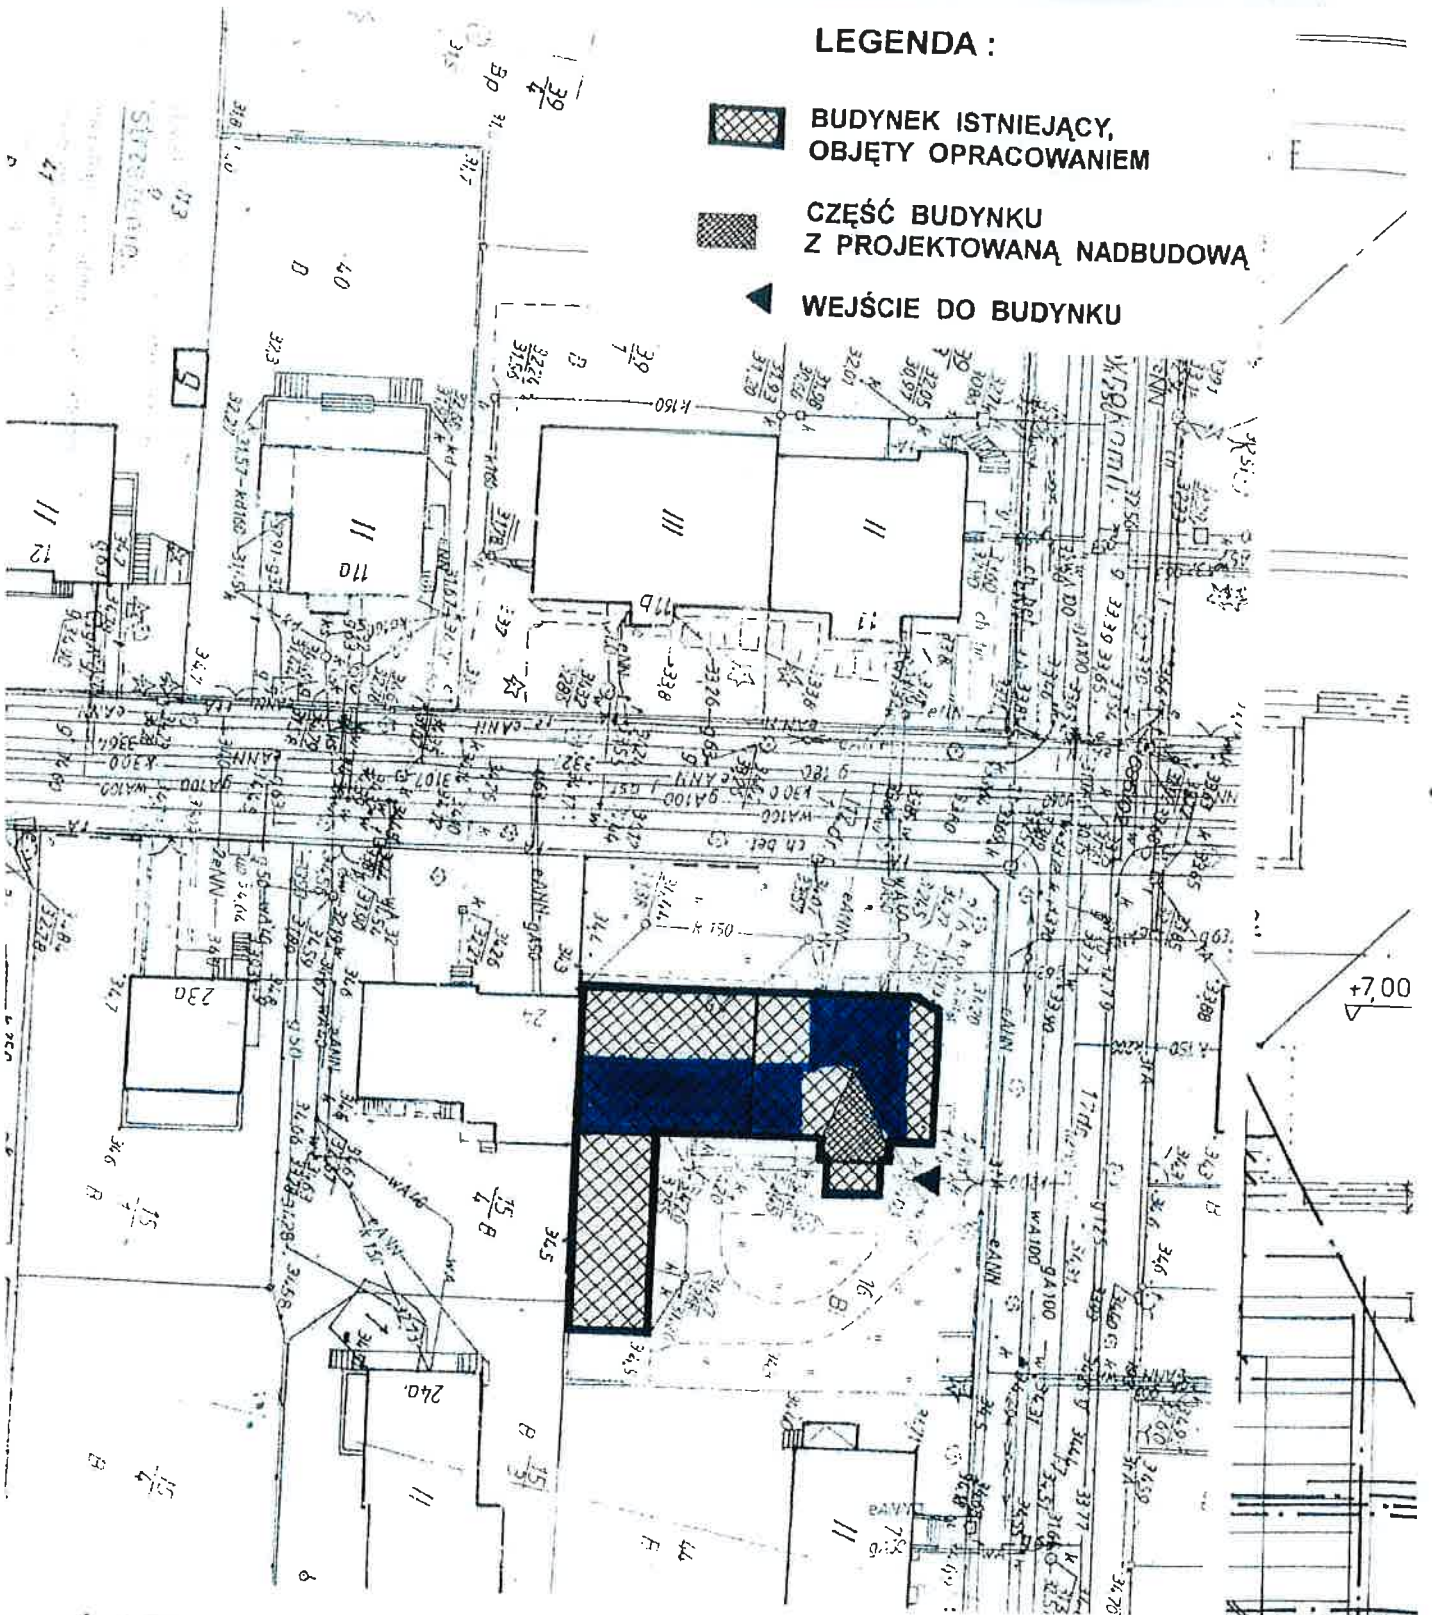

**PROJEKT ZAMIENNY
PLAN SYTUACYJNY**

TYTUŁ

OBIEKT I
LOKALIZACJA

BUDYNEK WARSZTATU TERAPII ZAJĘCIOWEJ
Szczecin, ul. Wienławskiego 25, dz. 16, obr. 2078

PROJEKTANT

arch. Krystyna Hańczuk upr. nr 104/Sz/90
mgr. inż. Zenon Arszyło upr. ZAP/0069/POOK/07

SPRAWDZENIE

arch. Elżbieta Nowak-Krzywańska upr. 167/Sz/90
inż. Barbara Romańska upr. nr 156/Sz/81

PROJEKT

Krystyna Hańczuk
ul. Szoligowskiego 55
051 SZCZECIN
81 0037128
52 340 44 97

500 1.